FÖNSTER- OCH DÖRRDIMENSIONER. DÖRRHÖJD FR. FÄRD. GOLV

LITT	ANTAL V	ANTAL H	TOTALT ANTAL	BREDD	HÖJD	LITT	ANTAL V.	ANTAL H	TOTALT ANTAL	BREDD	HÖJD
F10	-	-	1	100	60	KD1	-	2	2	92	208
YD2	-	4	1	100	210	KD2	2	-	2	82	208
						SRD	1	-	1	85	190
						SD	1	-	1	85	185
						GD	-	1	1	85	185
						GL	-	1	1	60	50
						SSL	1	-	1	60	50

(000) = KARMYTTERMÅTT PÅ SNICKERI

KV. LÖVDUNGEN 1

KÄLLARPLAN

NR. 1 RIT. AV. G/KONTR. AV. STOCKHOLM D. 22/II 1953

BIRGER LINDBERG ARKITEKT SAR
DROTTNINGGATAN 14 TEL. 10 03 41

ALLA MÅTT GÄLLER RÅYTOR

Inkom den 24.2. 1954 till
Solna stads byggnadsnämnd
Bil. ..... prot. den ..... 19 ..... §
D.R. 68-II / 1953

för ventilation.
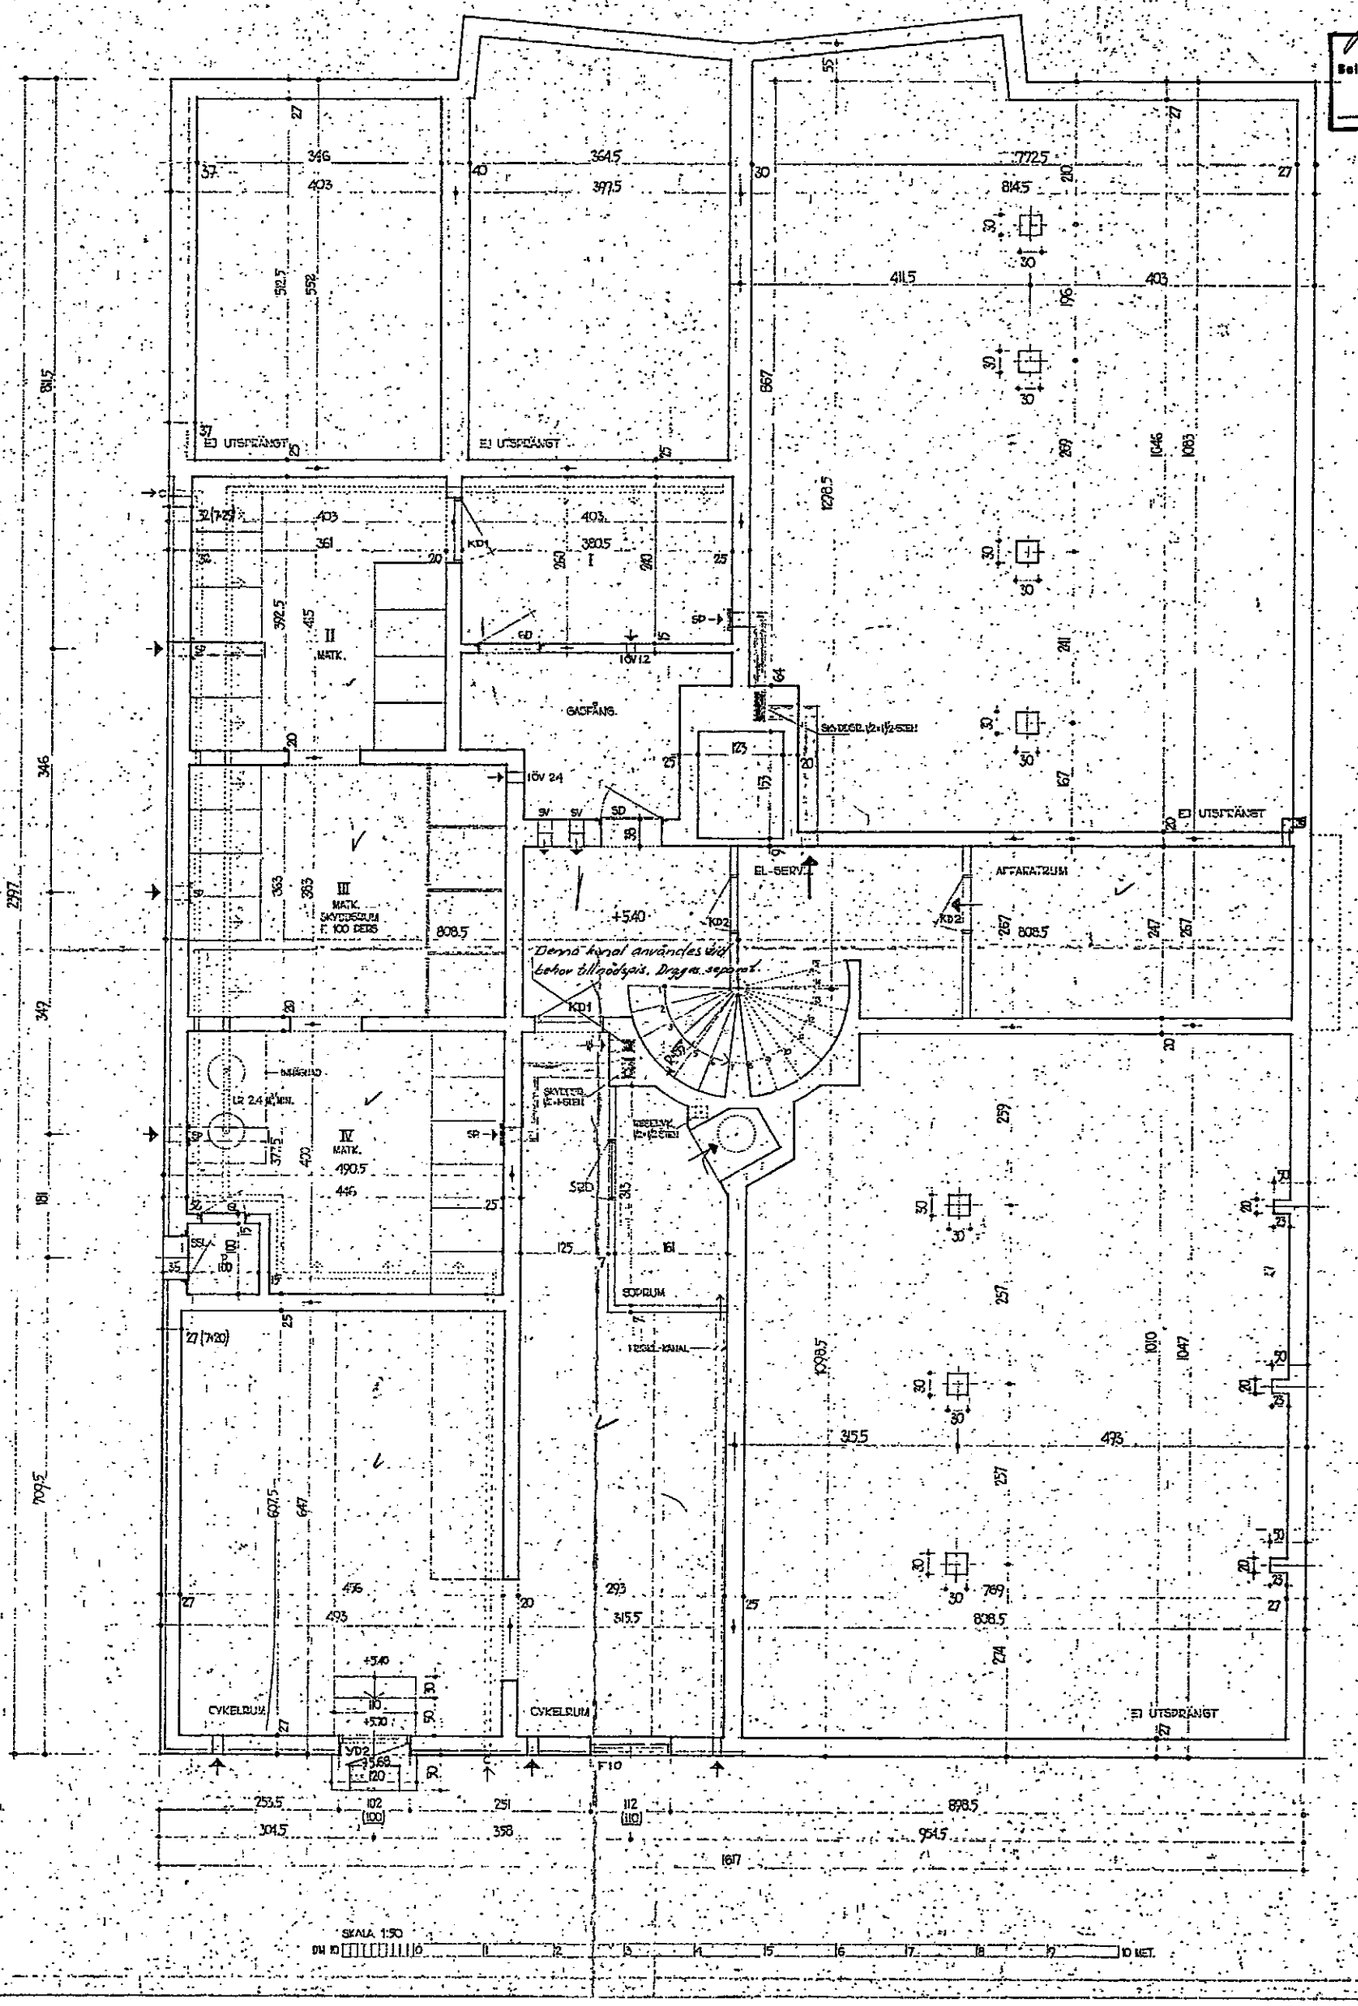
Anmäld.
Solna stads byggnadsnämnd
den 1/3 1954
S. Dellbrand