


Bäckvägen 8-10 751076

Godkänd den 10-2-1954 §15 4, ordf.  
 be. o. w.e.  
 Solna Hälsovårdsnämnd  
*Perle Jansson*

1:100  
 1:50  
 1:400

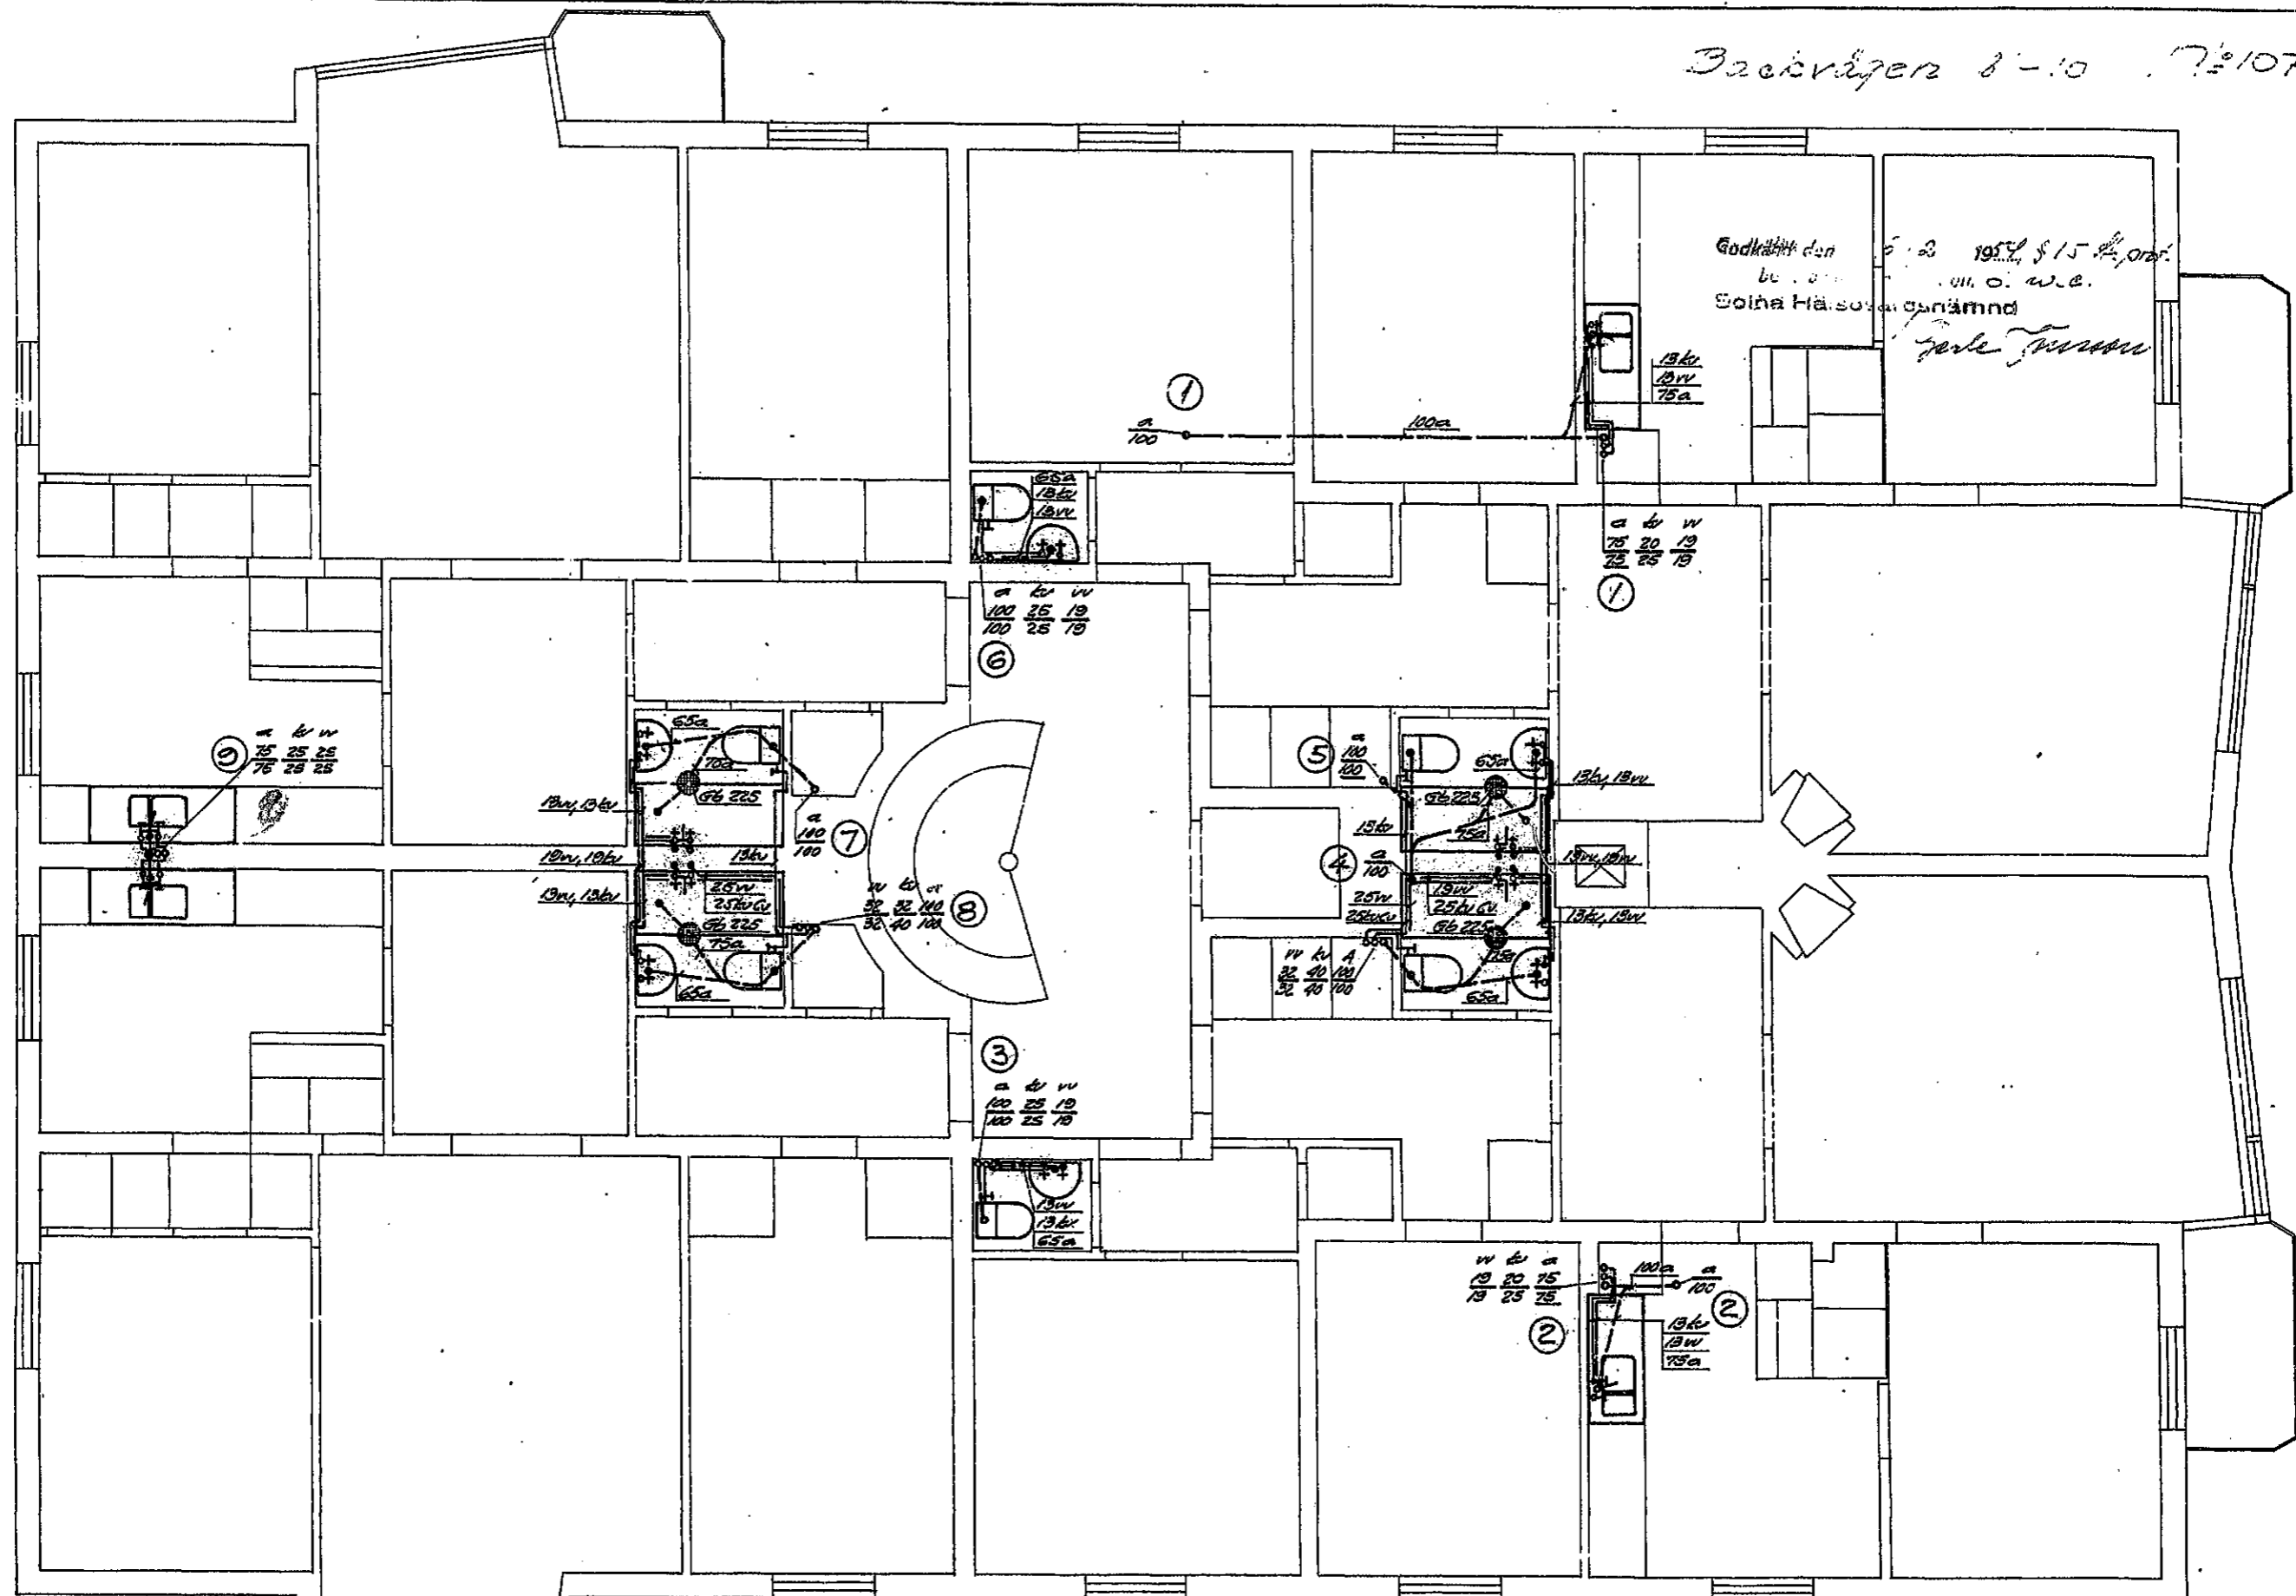

Skala 1:50  
 0 1 2 3 4 5  
 10 meter

Godkänd den 10-2-1954  
 be. o. w.e.  
 Solna Hälsovårdsnämnd

A.-B. BJÖRKLUND & VEDIN  
 Linnég. 5, Stockholm tel. 670310  
 Skala 1:50 Ritad av B.E.  
 Stockholm den 10-12-1954

Kv. Lövdungen Nr 2 Solna  
 Bottenplan  
 Sanitetsanläggning

4:41