

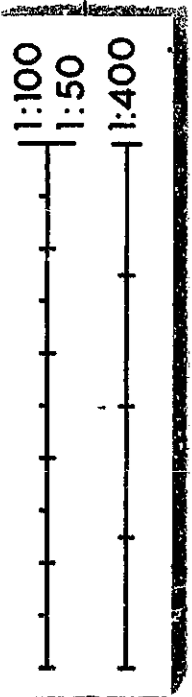


Backvägen 8-10 Nr: 1076

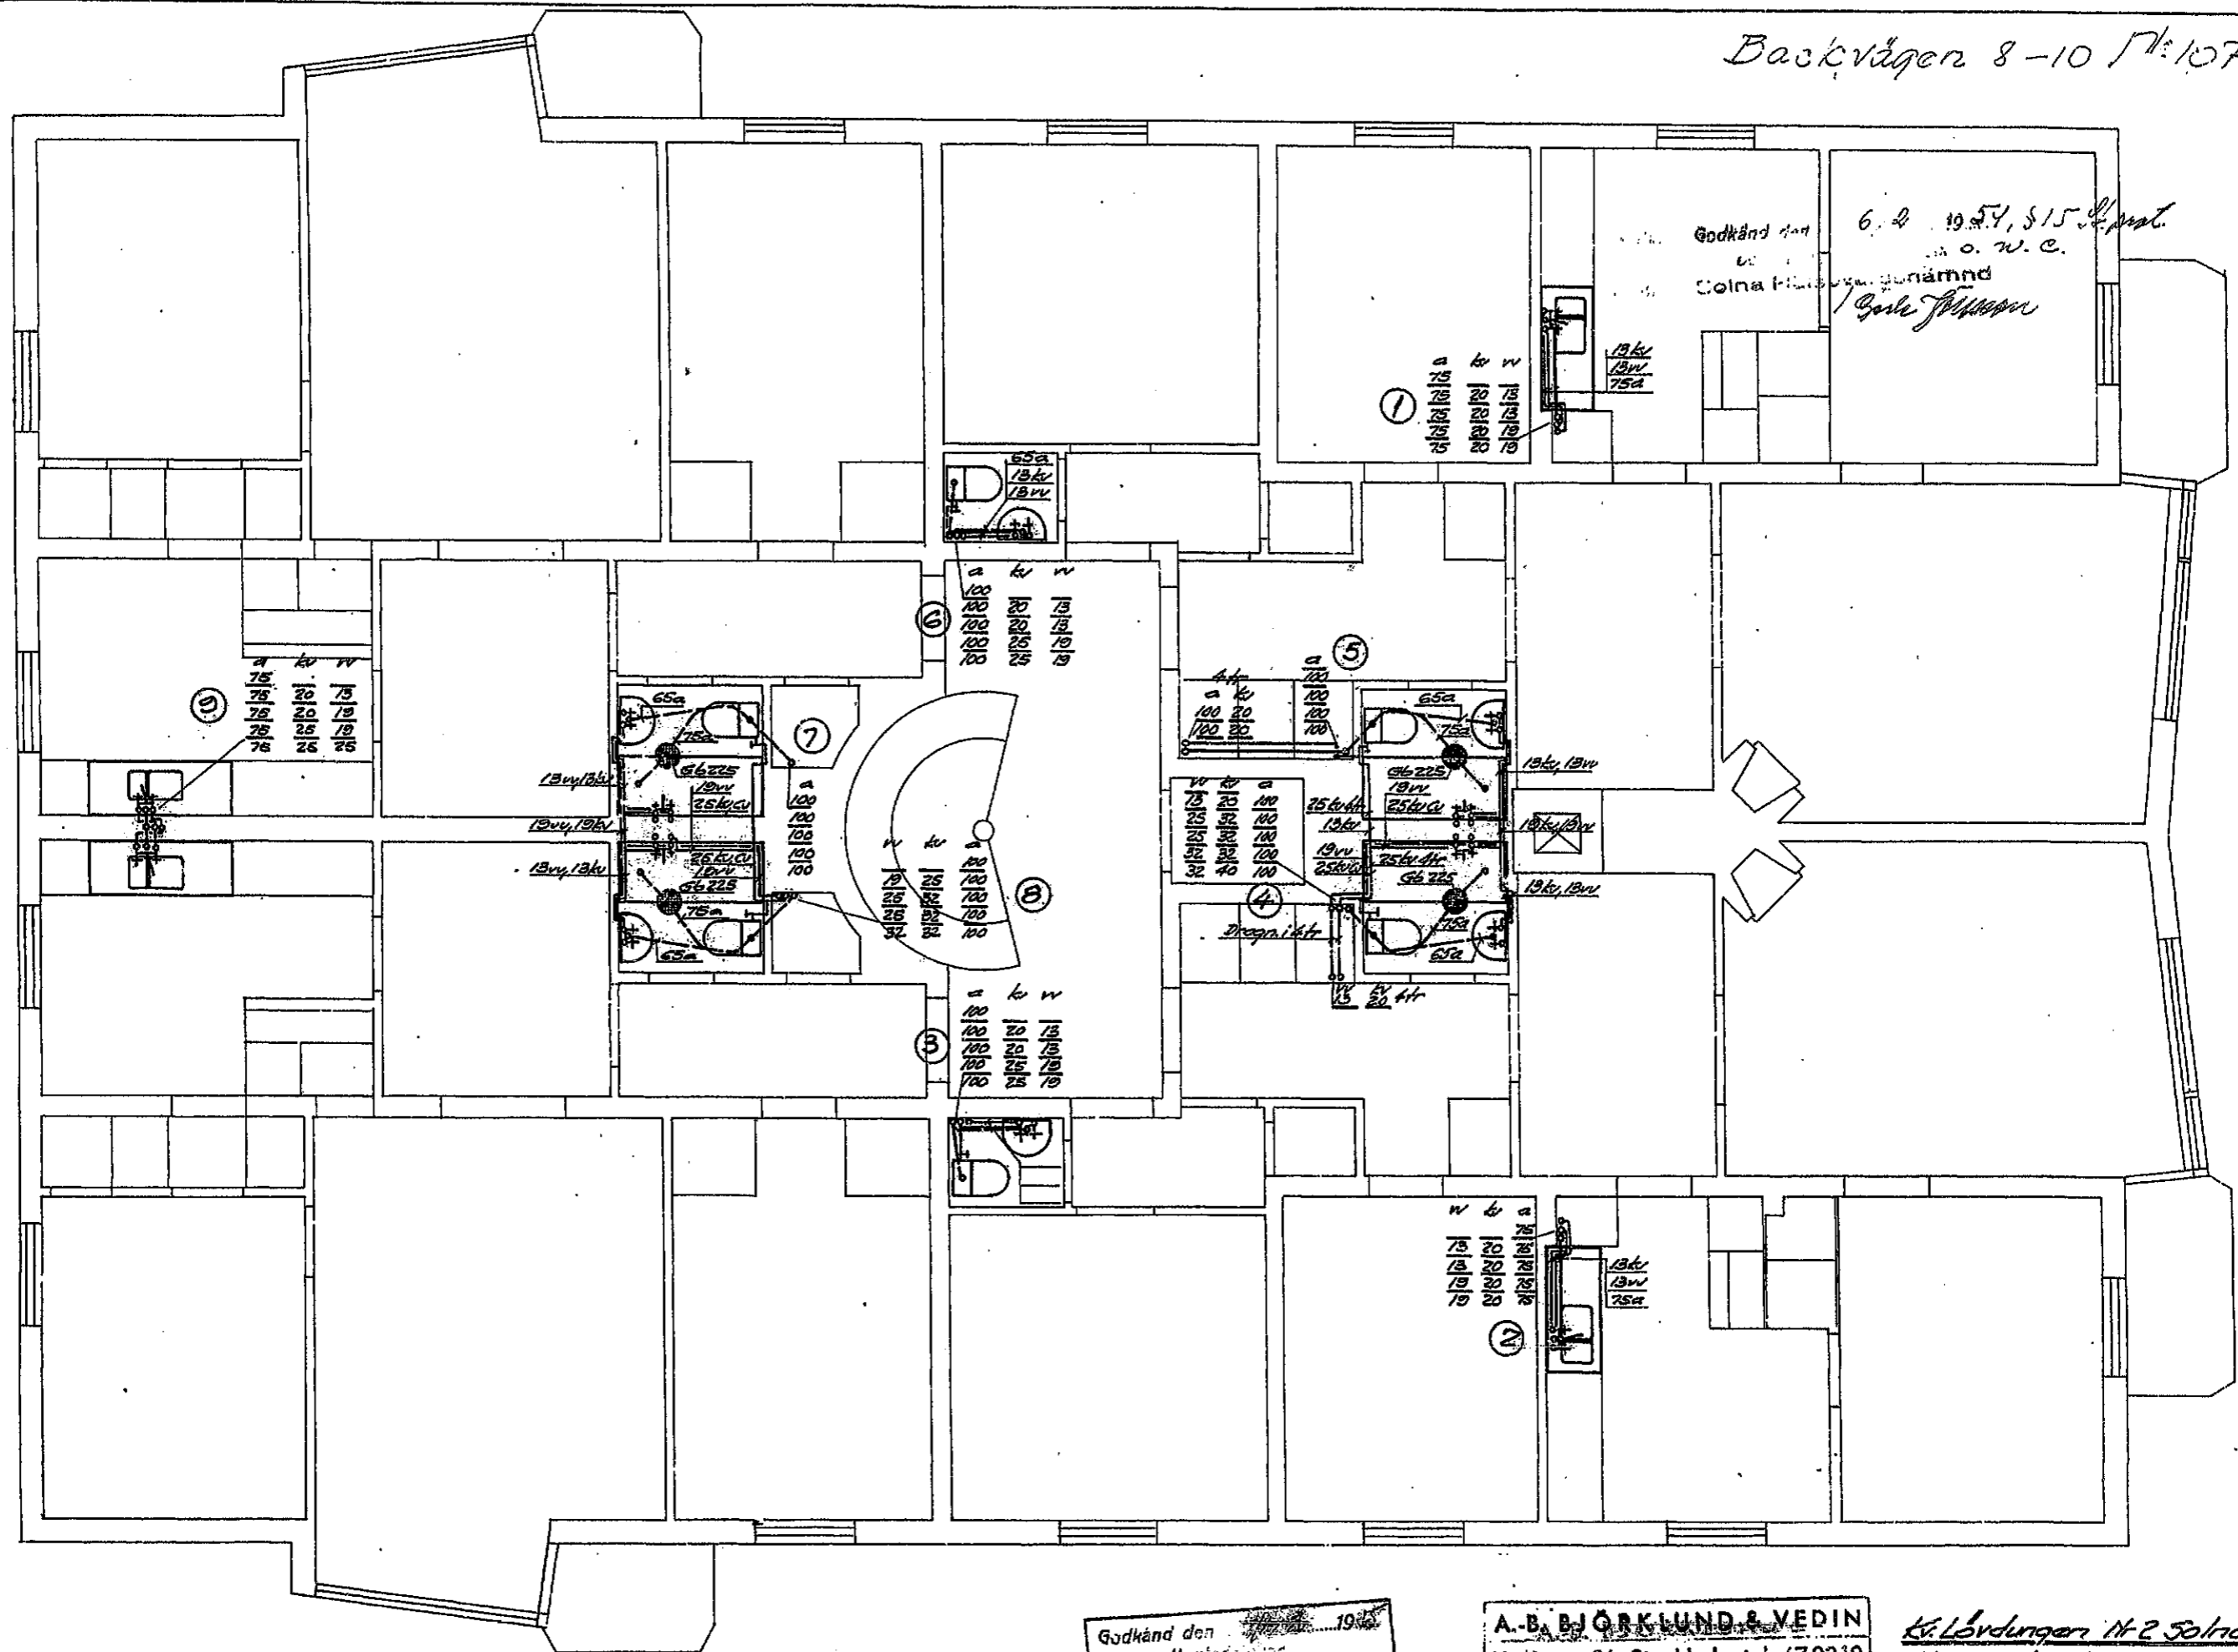

Skala 1:50

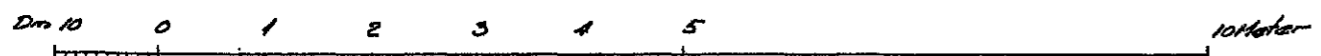

Godkänd den 1954  
 betr. vattenledningsanläggningar  
 Solna Stadsnämnd

A.-B. BJÖRKLUND & VEDIN  
 Linnégat. 56, Stockholm tel. 67 03 10  
 Skala 1:50 = Ritad av B.E.  
 Stockholm den 10-12-1954

Kv. Lördungen Nr 2 Solna  
 Våning 1-4 tr  
 Sanitetsanläggning

