FÖNSTER OCH DÖRRDIMENSIONER, DÖRRHÖJDER FRÅN FÄRDIGT GOLV

LITT	ANTAL V.	ANTAL H.	TOTALT ANTAL	BREDD	HÖJD	LITT.	ANTAL V.	ANTAL H.	TOTALT ANTAL	BREDD	HÖJD
F1	2	2	4	110	140	D1	1	1	2	92	208
F1a	5	5	10	110	140	D1a	1	1	2	92	208
F2a	-	-	1	260	250	D2	6	6	12	82	208
F3a	-	-	1	260	250	D2a	2	2	4	82	208
F4	-	-	1	256	250	D3	3	3	6	72	208
F5	-	-	1	256	250	D3a	1	1	2	72	208
FD2	2	2	4	82	250	D4a	2	2	4	72	208
						D6	1	1	2	62	208
OF4	-	-	2	140	208	GD1	-	-	2	140	208
TD1	2	2	4	92	208	OF1	-	-	2	82	208
TD2	1	1	2	92	208	OF2	-	-	2	92	208
* D5a	1	-	1	72	208	OF3	-	-	2	100	208

(000) = KARMYTTERMÅTT PÅ SNICKERI

* D5a ENDAST I VÅN. 5 TR

KV. LÖVDUNGEN 2

VÅNINGSPLAN

NR. 2 RIT. AV. [illegible] KONTR. AV

STOCKHOLM D. / 1953

BIRGER LINDBERG ARKITEKT SAR

DROTTNINGGATAN 14 TEL. 10 03 41

ALLA MÅTT GÄLLER RÅYTOR

9.6.53

Inkom den 24.2. 19 54 till

Solna stads byggnadsnämnd

Bil. .... prot. den .... 19 .... §

DR 69-II / 1953

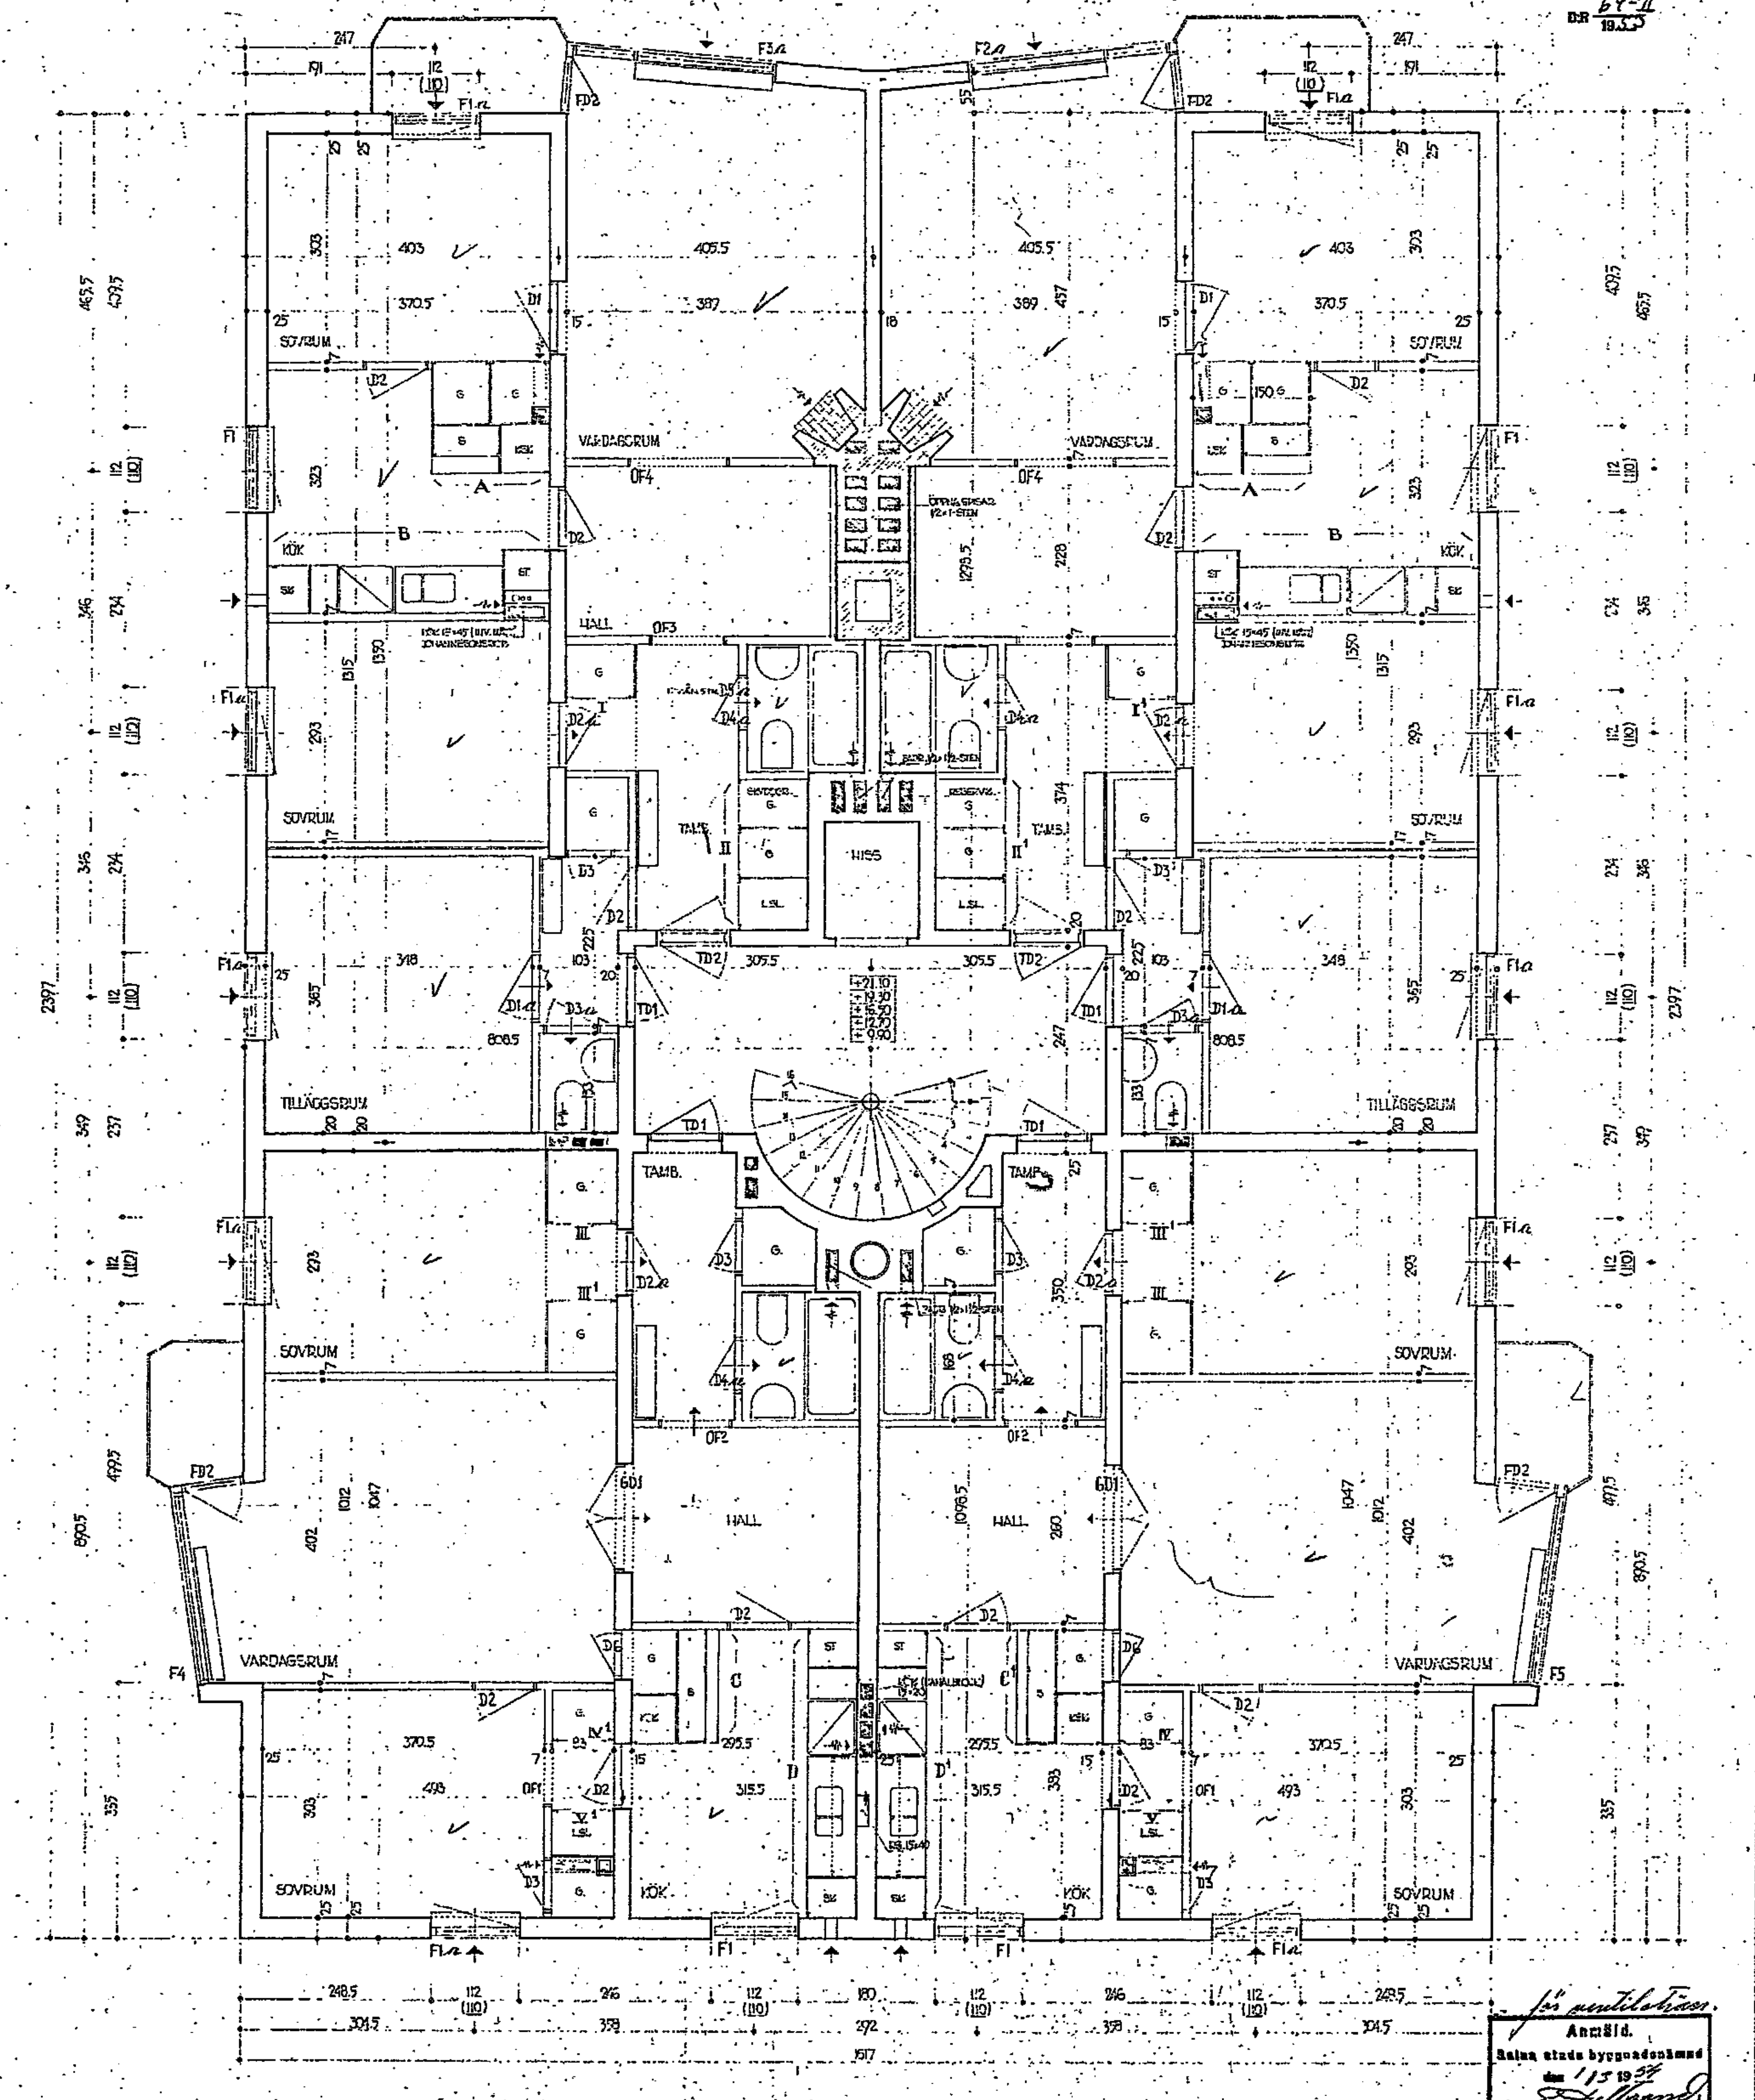

SKALA 1:50

för [illegible]

Antälld.

Solna stads byggnadsnämnd

den 1/3 1954

[illegible]